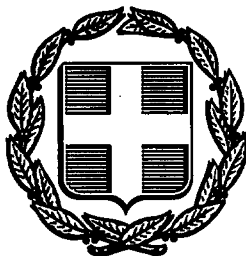


ΕΦΗΜΕΡΙΣ ΤΗΣ ΚΥΒΕΡΝΗΣΕΩΣ
ΤΗΣ ΕΛΛΗΝΙΚΗΣ ΔΗΜΟΚΡΑΤΙΑΣ

ΑΘΗΝΑ 2 ΔΕΚΕΜΒΡΙΟΥ 1992	ΤΕΥΧΟΣ ΤΕΤΑΡΤΟ	ΑΡΙΘΜΟΣ ΦΥΛΛΟΥ 1264

ΠΕΡΙΕΧΟΜΕΝΑ

ΑΝΑΔΑΣΩΣΕΙΣ

ΑΠΟΦΑΣΕΙΣ

Αριθ. 2926 (1)

Κήρυξη ως αναδασωτέας εκτάσεως 1,248 στρεμ. στη θέση «Κουκουνάρθι» Κοινότητος Σταμάτας του Νομού Αττικής.

Ο ΝΟΜΑΡΧΗΣ ΑΝΑΤΟΛΙΚΗΣ ΑΤΤΙΚΗΣ

Έχοντας υπόψη:

1. Τις διατάξεις του Ν. 3200/55 «περί Διοικητικής Αποκεντρώσεως», όπως αυτές τροποποιήθηκαν μεταγενέστερα με το Ν.Δ. 532/70.
2. Τις διατάξεις του Ν.Δ. 1147/1972 «περί Διοικήσεως μείζονος Πρωτευούσης» σε συνδυασμό με τις όμοιες του 711/72 Β.Δ.
3. Τις διατάξεις της παρ. 3 του άρθρου 117 του Συντάγματος.
4. Τις διατάξεις του Ν. 998/79 «περί προστασίας των Δασών και των Δασικών εν γένει εκτάσεων της Χώρας» και ειδικότερα:
   α) του άρθρου 41 παρ. 1, β) του άρθρου 38 παρ. 1,
5. Τις διαταγές του Υπουργείου Γεωργίας:
   α) 160417/1180/8.7.80, περί οδηγιών για τις αναδασωτέες εκτάσεις».
   β) 182447/3049/24.9.80
6. Τη αριθ. 3922/21.9.92 πρόταση του Δασαρχείου Πεντέλης σχετικά με την κήρυξη ως αναδασωτέας, της αναφερομένης στο θέμα εκτάσεως, αποφασίζουμε:

Κηρύσσουμε αναδασωτέα ώστε να αποκλεισθεί η διάθεσή της για άλλο προορισμό, την ιδιωτική δασική έκταση, εμβαδού ενός στρέμματος και διακοσίων σαράντα οκτώ τετραγωνικών μέτρων (1,248) που βρίσκεται στη θέση «Κουκουνάρθι» περιφερείας Κοινότητος Σταμάτας Ν. Αττικής, με σκοπό τη διατήρηση του χαρακτήρα της δασικής εκτάσεως της οποίας η δασική βλάστηση, που αποτελείτο από θάμνους πρίνων και σχίνων και δενδρύλλια χ. πεύχης που είχε φυτεύσει η Δασική υπηρεσία τον Δεκέμβριο του 1991, καταστράφηκε κατά μήνα Μάρτιο 1992 με παράνομη εκχέρσωση, άρωση και καταστροφή 50 δενδρυλλίων χ. πεύχης και προσδιορίζεται από τα στοιχεία Α-Β-Γ-Δ-Ε-Ζ-Α όπως φαίνονται στο συνημμένο διάγραμμα το οποίο αποτελεί αναπόσπαστο μέρος της αποφάσεως αυτής και έχει όρια:

Ανατολικά: Με ιδιωτικό δάσος κληρονόμων Ηλιόπουλου.

Δυτικά: Ομοίως ως άνω.

Βόρεια: Με χωματόδρομο.


Νότια: Με ιδιωτικό δάσος κληρονόμων Ηλιόπουλου.

Η απόφαση αυτή να δημοσιευθεί στην Εφημερίδα της Κυβερνήσεως.

Αγία Παρασκευή, 21 Οκτωβρίου 1992

Ο Νομάρχης

ΕΥΑΓ. ΧΑΡΑΛΑΜΠΙΔΗΣ

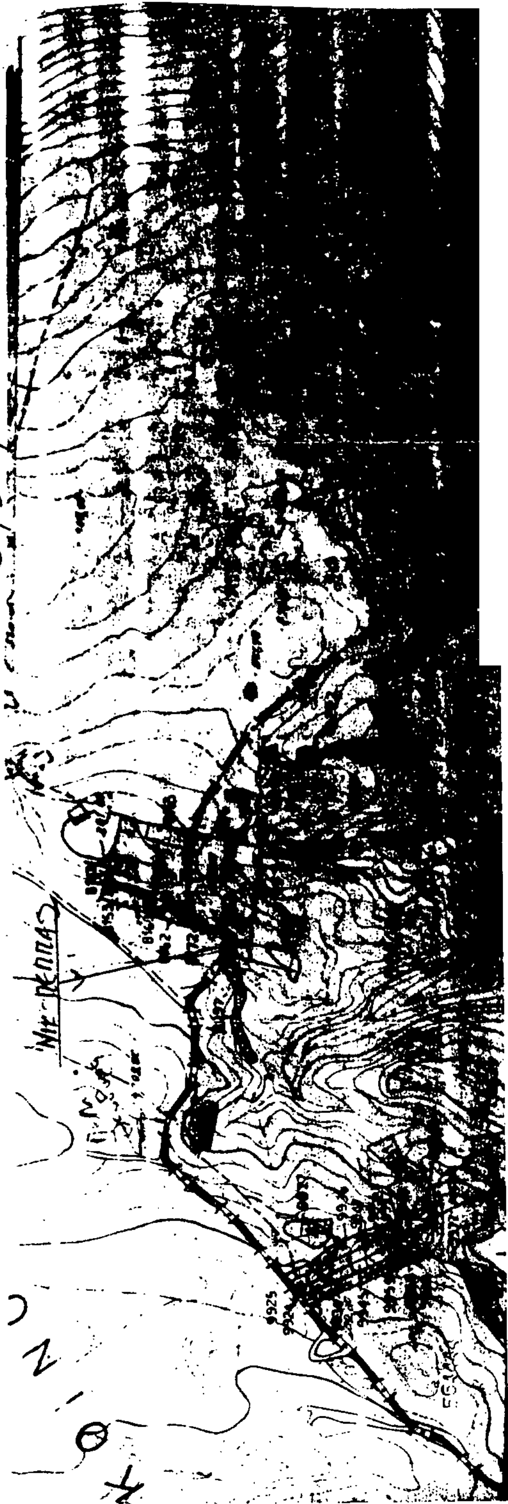

ΣΧΕΔΙΑΓΡΑΜΜΗ


ΥΠΟΜΝΗΜΑ

ΚΛΙΜ. ΧΑΡΤΟΥ 1:5000


ΣΧΕΔΙΟΥ 1:1000

ΠΙΝΑΚΙΔΑ ΧΑΡΤΟΥ 6436/6

ΠΡΟΣΑΡΤΑΤΑΙ

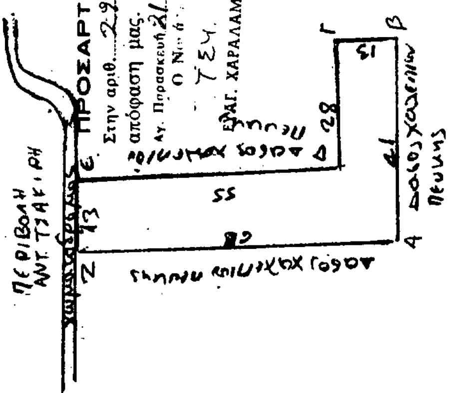

ΠΡΟΣΑΡΤΑΤΑΙ

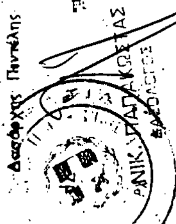


Ο ΠΡΟΪΣΤΑΜΕΝΟΣ

ΤΟΥ 20ου ΣΥΝΕΡΓΕΙΟΥ ΚΤΗΜ/ΣΕΩΣ

ΑΠΟΣΤΟΛΟΣ ΑΝΔΡΟΥ

Δασολόγος με 7ο βαθμό

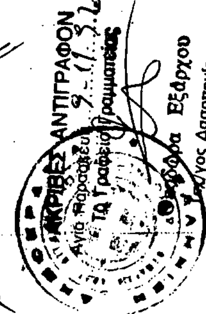

Αριθ. 2925 (2)

Κήρυξη ως αναδασωτέας εκτάσεως 4,230 στρεμ. στη θέση «Μακρυμπούρι» Κοινότητος Ροδόπολης του Νομού Αττικής.

Ο ΝΟΜΑΡΧΗΣ ΑΝΑΤΟΛΙΚΗΣ ΑΤΤΙΚΗΣ

Έχοντας υπόψη:

1. Τις διατάξεις του Ν. 3200/55 «περί Διοικητικής Αποκεντρώσεως», όπως αυτές τροποποιήθηκαν μεταγενέστερα με το Ν.Δ. 532/70.

2. Τις διατάξεις του Ν.Δ. 1147/1972 «περί Διοικήσεως μείζονος Πρωτευούσης» σε συνδυασμό με τις όμοιες του 711/72 Β.Δ.

3. Τις διατάξεις της παρ. 3 του άρθρου 117 του Συντάγματος.

4. Τις διατάξεις του Ν. 998/79 «περί προστασίας των Δασών και των Δασικών εν γένει εκτάσεων της Χώρας» και ειδικότερα:

α) του άρθρου 41 παρ. 1, β) του άρθρου 38 παρ. 1,

5. Τις διαταγές του Υπουργείου Γεωργίας:

α) 160417/1180/8.7.80, περί οδηγιών για τις αναδασωτέες εκτάσεις».

β) 182447/3049/24.9.80

6. Τη(ν) αριθ. 3924/21.9.92 πρόταση του Δασαρχείου Πεντέλης σχετικά με την κήρυξη ως αναδασωτέας, της αναφερομένης στο θέμα εκτάσεως, αποφασίζουμε:

Κηρύσσουμε αναδασωτέα ώστε να αποκλεισθεί η διάθεσή της για άλλο προορισμό, την ιδιωτική δασική έκταση (ιδιωτικό δάσος) εμβαδού τεσσάρων στρεμμάτων και διακοσίων τριάντα τετραγωνικών μέτρων (4,230) που βρίσκεται στη θέση «Μακρυμπούρι» περιοχής Κοινότητος Ροδόπολης Ν. Αττικής, με σκοπό τη διατήρηση του χαρακτήρα του δάσους του οποίου η δασική βλάστηση, που αποτελείτο από χ. πεύκη, καταστράφηκε με παράνομη υλοτομία πευκοδένδρων και αποθέσεως μπάζων κατά μήνα Ιούνιο 1992 και προσδιορίζεται από τα στοιχεία: Α-Β-Γ-Δ-Α όπως φαίνονται στο συνημμένο διάγραμμα το οποίο αποτελεί αναπόσπαστο μέρος της αποφάσεως αυτής και έχει όρια:

Ανατολικά: Γύρωθεν με ιδιωτικό δάσος κληρονόμων Ηλιοπούλου.

Δυτικά: Γύρωθεν με ιδιωτικό δάσος κληρονόμων Ηλιοπούλου.

Βόρεια: Γύρωθεν με ιδιωτικό δάσος κληρονόμων Ηλιοπούλου.


Νότια: Γύρωθεν με ιδιωτικό δάσος κληρονόμων Ηλιοπούλου.

Η απόφαση αυτή να δημοσιευθεί στην Εφημερίδα της Κυβερνήσεως.

Αγία Παρασκευή, 21 Οκτωβρίου 1992

Ο Νομάρχης

ΕΥΑΓ. ΧΑΡΑΛΑΜΠΙΔΗΣ

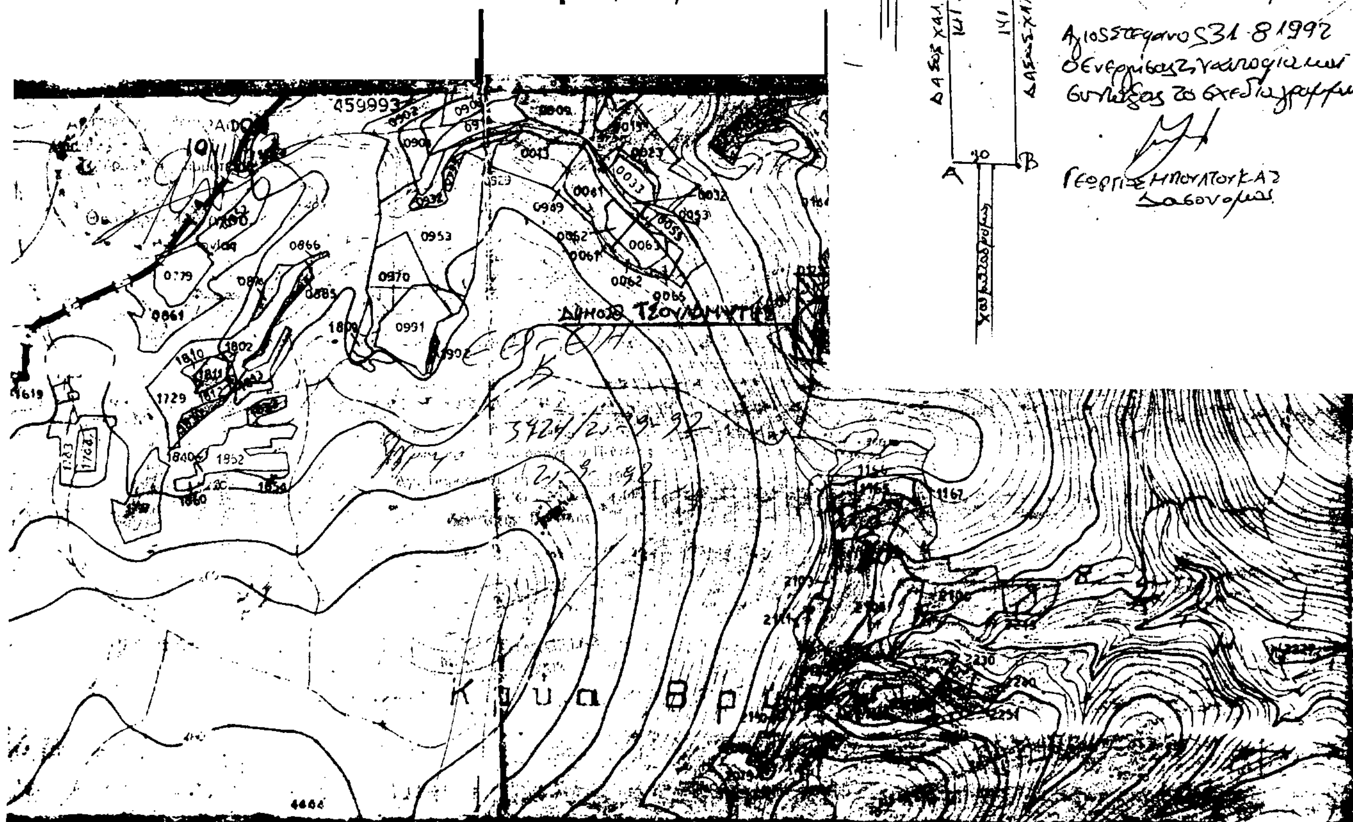

ΑΠΑΛΛΟΤΡΙΩΣΕΙΣ

ΑΠΟΦΑΣΕΙΣ

Αριθ. 1102234/7449/0010 (3)

Βεβαίωση της αυτοδίκαιης ανάκλησης της απαλλοτρίωσης που κηρύχθηκε με την Π.5485/2144/25.9.89 κοινή Υπουργική απόφαση (ΦΕΚ 670/7.11.85 τ. Δ') για την προστασία του αρχαιολογικού χώρου της αρχαίας αγοράς του Άργους.

ΟΙ ΥΠΟΥΡΓΟΙ ΟΙΚΟΝΟΜΙΚΩΝ ΚΑΙ ΠΟΛΙΤΙΣΜΟΥ

Έχοντας υπόψη:

1. Τις διατάξεις των παρ. 1 και 4 του άρθρου ΙΙ του Ν.Δ. 797/1971 «περί αναγκαστικών απαλλοτριώσεων».

2. Την Π.5485/2144/25.9.85 (ΦΕΚ 670/7.11.85 τ. Δ') κοινή Υπουργική απόφαση με την οποία κηρύχθηκε αναγκαστική απαλλοτρίωση για την προστασία του αρχαιολογικού χώρου της αρχαίας αγοράς του Άργους.

3. Το γεγονός ότι η απαλλοτρίωση αυτή δε συντελέστηκε εμπρόθεσμα.

4. Την απόφαση Υ.1847/1078399/1182/0001/7.8.92 (ΦΕΚ 525/14.8.92 τ. Β') κοινή απόφαση του Πρωθυπουργού και του Υπουργού Οικονομικών, σχετικά με την ανάθεση αρμοδιοτήτων στον Υφυπουργό Οικονομικών Πέτρο Δούκα, βεβαιώνουμε:

Ότι η απαλλοτρίωση που κηρύχθηκε με την Π.5485/2144/25.9.85 (ΦΕΚ 670/7.11.85 τ. Δ') κοινή υπουργική απόφαση για την προστασία του αρχαιολογικού χώρου της αρχαίας αγοράς του Άργους, ανακλήθηκε αυτοδίκαια ως προς ολόκληρη την έκταση εμβαδού 152,30 μ² που βρίσκεται στο Άργος, στην πάροδο Θεάτρου και φαίνεται με κλίμακα 1:100 και με τα στοιχεία Α-Β-Γ-Δ-Ε-Ζ-Η-Α, στο με αριθμό 1710/9.2.84 κτηματολογικό διάγραμμα-πίνακα του Ν. Βλάχου, το οποίο έχει θεωρήσει ο Δ/ντής Αποτυπώσεων και Συντηρήσεων Κτιρίων του ΤΑΠΑ Μ. Γιαννουλάκης στις 9.2.1984, γιατί δε συντελέστηκε εμπρόθεσμα.

Η πράξη αυτή να δημοσιευθεί στην Εφημερίδα της Κυβερνήσεως.

ΟΙ ΥΠΟΥΡΓΟΙ

ΥΦΥΠΟΥΡΓΟΣ ΟΙΚΟΝΟΜΙΚΩΝ
ΠΕΤΟΣ ΔΟΥΚΑΣ

ΠΟΛΙΤΙΣΜΟΥ
ΑΝΝΑ ΨΑΡΟΥΔΑ - ΜΠΕΝΑΚΗ

Αριθ. 1092551/6784/0010 (4)

Αναγκαστική απαλλοτρίωση έκτασης για την ανέγερση διδακτηρίου του 20ου Δημοτικού Σχολείου Νίκαιας.

ΟΙ ΥΠΟΥΡΓΟΙ ΟΙΚΟΝΟΜΙΚΩΝ ΚΑΙ ΕΘΝΙΚΗΣ ΠΑΙΔΕΙΑΣ ΚΑΙ ΘΡΗΣΚΕΥΜΑΤΩΝ

Έχοντας υπόψη:

1. Τις διατάξεις του Ν.Δ/τος 797/1971 «περί αναγκαστικών απαλλοτριώσεων», σε συνδυασμό με τις διατάξεις του Β.Δ/τος 139/1971 «περί της αρμοδιότητος των νομαρχών προς κήρυξιν αναγκαστικών τινων απαλλοτριώσεων».

2. Τις διατάξεις του άρθρου 17 του Α.Ν. 627/1968 «περί Οργανισμού Σχολικών Κτιρίων» σε συνδυασμό με τις διατάξεις του Ν. 513/1976.

3. Το από 7.5.1992 απόσπασμα πρακτικού από τη συνεδρίαση με αριθ. 1783/92 του Διοικητικού Συμβουλίου του Οργανισμού Σχολικών Κτιρίων.

4. Το από 22.11.1991 πρακτικό καταλληλότητας της απαλλοτριούμενης έκτασης, που καταρτίστηκε από την κατά Νόμο Επιτροπή.

5. Την Υ.1847/1078399/1182/0001/7.8.92 (ΦΕΚ 525/14.8.92 τ. Β') κοινή απόφαση του Πρωθυπουργού και του Υπουργού Οικονομικών, σχετικά με την ανάθεση αρμοδιοτήτων στον Υφυπουργό Οικονομικών Πέτρο Δούκα, αποφασίζουμε:

Κηρύσσουμε την αναγκαστική απαλλοτρίωση για λόγους δημόσιας ωφέλειας και ειδικότερα για την ανέγερση διδακτηρίου του 20ου Δημοτικού Σχολείου Νίκαιας, έκτασης εμβαδού 1.690 μ² που βρίσκεται στην περιοχή Άνω Νεάπολης Δήμου Νίκαιας (Ο.Τ.Γ. 294) και εικονίζεται με κλίμακα 1:500 και με τα στοιχεία (Α-Β-Γ-Δ-Ε-Ζ-Α) στο αριθμ. 890/Μάιος 1988 κτηματολογικό διάγραμμα-πίνακα το οποίο έχει συντάξει ο Γ. Ανδρουλάκης και έχει θεωρήσει ο Προϊστάμενος Δ/νσεων Γηπέδων του Ο.Σ.Κ. Γεώργ. Μορφόπουλος.

Στην έκταση που απαλλοτριώνεται προβάλλουν δικαιώματα κυριότητας οι: 1. Νικολάου Σοφία, 2. Παπαδόπουλος Λάζαρος κ.λπ.

Η απαλλοτρίωση κηρύσσεται υπέρ και με δαπάνη του Οργανισμού Σχολικών Κτιρίων.

Η απόφαση αυτή να δημοσιευθεί στην Εφημερίδα της Κυβερνήσεως.

Αθήνα, 19 Οκτωβρίου 1992

ΟΙ ΥΠΟΥΡΓΟΙ

ΥΦΥΠΟΥΡΓΟΣ ΟΙΚΟΝΟΜΙΚΩΝ
ΠΕΤΡΟΣ ΔΟΥΚΑΣ

ΕΘΝΙΚΗΣ ΠΑΙΔΕΙΑΣ ΚΑΙ ΘΡΗΣΚΕΥΜΑΤΩΝ
ΓΕΩΡΓΙΟΣ ΣΟΥΦΛΙΑΣ

Αριθ. 1092781/6780/0010 (5)

Αναγκαστική απαλλοτρίωση έκτασης για την ανέγερση διδακτηρίου του 4ου Γυμνασίου - Λυκείου Ηρακλείου Αττικής.

ΟΙ ΥΠΟΥΡΓΟΙ ΟΙΚΟΝΟΜΙΚΩΝ ΚΑΙ ΕΘΝΙΚΗΣ ΠΑΙΔΕΙΑΣ ΚΑΙ ΘΡΗΣΚΕΥΜΑΤΩΝ

Έχοντας υπόψη:

1. Τις διατάξεις του Ν.Δ/τος 797/1971 «περί αναγκαστικών απαλλοτριώσεων», σε συνδυασμό με τις διατάξεις του Β.Δ/τος 139/1971 «περί της αρμοδιότητος των νομαρχών προς κήρυξιν αναγκαστικών τινων απαλλοτριώσεων».

2. Τις διατάξεις του άρθρου 17 του Α.Ν. 627/1968 «περί Οργανισμού Σχολικών Κτιρίων» σε συνδυασμό με τις διατάξεις του Ν. 513/1976.

3. Το από 7.5.1992 απόσπασμα πρακτικού από τη συνεδρίαση με αριθ. 1783 του Διοικητικού Συμβουλίου του Οργανισμού Σχολικών Κτιρίων.

4. Το από 21.12.1989 πρακτικό καταλληλότητας της απαλλοτριούμενης έκτασης, που καταρτίστηκε από την κατά Νόμο Επιτροπή.

5. Το αριθ. πρωτ. ΔΤΕ/β/59/4/13.3.92 έγγραφο της Γενικής Δ/νσης Πολεοδομίας του Υπουργείου Περιβάλλοντος, Χωροταξίας και Δημ. Έργων.

6. Την Υ.1847/1078399/1182/0001/7.8.92 (ΦΕΚ 525/14.8.92 τ. Β') κοινή απόφαση του Πρωθυπουργού και του Υπουργού Οικονομικών, σχετικά με τη μεταβίβαση αρμοδιοτήτων στον Υφυπουργό Οικονομικών Πέτρο Δούκα, αποφασίζουμε:

Κηρύσσουμε την αναγκαστική απαλλοτρίωση για λόγους δημόσιας ωφέλειας και ειδικότερα για την ανέγερση διδακτηρίου του 4ου Γυμνασίου - Λυκείου Ηρακλείου Αττικής, έκτασης εμβαδού 6.979 μ² που βρίσκεται στην περιοχή «Κάτω Ψαλίδι» του Δήμου Ηρακλείου, μεταξύ της οδού Κηφισίας και τριών πεζοδρόμων (Ο.Τ. Γ.522) και εικονίζεται με κλίμακα 1:500 και με τα στοιχεία Α-Β-Γ-Δ-Ε-Ζ-Η-Θ-Ι-Κ-Λ-Μ-Π-Α στο από Απριλίου 1992 και με αριθμό 952 κτηματολογικό διάγραμμα-πίνακα του Γεωργίου Μουτζούρη, το οποίο έχει θεωρηθεί για τη Δ/νση Γηπέδων του Ο.Σ.Κ. από τον τοπογράφο Μηχανικό Γεώργιο Μορφόπουλο.

Στην έκταση που απαλλοτριώνεται προβάλλουν δικαιώματα κυριότητας οι: 1. Βικτώρια Αττάρ θυγ. Ιωάννη, 2. Φαγιάς Ροζάριο του Ιωάννη κ.λπ.

Η απαλλοτρίωση κηρύσσεται υπέρ και με δαπάνη του Οργανισμού Σχολικών Κτιρίων.

Η απόφαση αυτή να δημοσιευθεί στην Εφημερίδα της Κυβερνήσεως.

Αθήνα, 19 Οκτωβρίου 1992

ΟΙ ΥΠΟΥΡΓΟΙ

ΥΦΥΠΟΥΡΓΟΣ ΟΙΚΟΝΟΜΙΚΩΝ
ΠΕΤΡΟΣ ΔΟΥΚΑΣ

ΕΘΝΙΚΗΣ ΠΑΙΔΕΙΑΣ ΚΑΙ ΘΡΗΣΚΕΥΜΑΤΩΝ
ΓΕΩΡΓΙΟΣ ΣΟΥΦΛΙΑΣ

Αριθ. 1092619/6781/0010 (6)

Αναγκαστική απαλλοτρίωση έκτασης για την επαύξηση του χώρου ανέγερσης του 12ου Γυμνασίου Περιστερίου.

ΟΙ ΥΠΟΥΡΓΟΙ ΟΙΚΟΝΟΜΙΚΩΝ ΚΑΙ ΕΘΝΙΚΗΣ ΠΑΙΔΕΙΑΣ ΚΑΙ ΘΡΗΣΚΕΥΜΑΤΩΝ

Έχοντας υπόψη:

1. Τις διατάξεις του Ν.Δ/τος 797/1971 «περί αναγκαστικών απαλλοτριώσεων», σε συνδυασμό με τις διατάξεις του Β.Δ/τος 139/1971 «περί της αρμοδιότητος των Νομαρχών προς κήρυξιν αναγκαστικών τινων απαλλοτριώσεων».

2. Τις διατάξεις του άρθρου 17 του Α.Ν. 627/1968 «περί Οργανισμού Σχολικών Κτιρίων» σε συνδυασμό με τις διατάξεις του Ν. 513/1976.

3. Το από 30.4.1992 απόσπασμα πρακτικού από τη συνεδρίαση με αριθ. 1782 του Διοικητικού Συμβουλίου του Οργανισμού Σχολικών Κτιρίων.

4. Το από 5.6.1991 πρακτικό καταλληλότητας της απαλλοτριούμενης έκτασης, που καταρτίστηκε από την κατά Νόμο Επιτροπή.

5. Την Υ.1847/1078399/1182/0001/7.8.92 (ΦΕΚ 525/14.8.92 τ. Β') κοινή απόφαση του Πρωθυπουργού και του Υπουργού Οικονομικών, σχετικά με τη μεταβίβαση αρμοδιοτήτων στον Υφυπουργό Οικονομικών Πέτρο Δούκα, αποφασίζουμε:

Κηρύσσουμε την αναγκαστική απαλλοτρίωση για λόγους δημόσιας ωφέλειας και ειδικότερα για την επαύξηση του χώρου ανέγερσης του 12ου Γυμνασίου Περιστερίου έκτασης εμβαδού 2265,10 $μ^2$ που βρίσκεται στην περιοχή του Δήμου Περιστερίου και φαίνεται με στοιχεία (Β-Λ-Η-Θ-Ι-Γ-Β) στο με κλίμακα 1:200/Ιανουάριος 1992 κτηματολογικό διάγραμμα-πίνακα του Μηχανικού Δημ. Λειβαδάρα, το οποίο θεωρήθηκε για τη Δ/νση Γηπέδων ΟΣΚ από τον τοπογράφο Μηχ/κό Γεωρ. Μορφόπουλο.

Στην έκταση που απαλλοτριώνεται προβάλλουν δικαιώματα κυριότητας οι: α) Σήφης Μακριδάκης, 2) Βαρβάρα Αναστασάκη κ.λπ.

Η απαλλοτρίωση κηρύσσεται υπέρ και με δαπάνη του Οργανισμού Σχολικών Κτιρίων.

Η απόφαση αυτή να δημοσιευθεί στην Εφημερίδα της Κυβερνήσεως.

Αθήνα, 19 Οκτωβρίου 1992

ΟΙ ΥΠΟΥΡΓΟΙ

ΥΦΥΠΟΥΡΓΟΣ ΟΙΚΟΝΟΜΙΚΩΝ
ΠΕΤΡΟΣ ΔΟΥΚΑΣ

ΕΘΝΙΚΗΣ ΠΑΙΔΕΙΑΣ ΚΑΙ ΘΡΗΣΚΕΥΜΑΤΩΝ
ΓΕΩΡΓΙΟΣ ΣΟΥΦΛΙΑΣ

Αριθ. 1092975/6792/0010 (7)

Αναγκαστική απαλλοτρίωση έκτασης για την ανέγερση διδακτηρίου του 18ου Νηπιαγωγείου Κερατσινίου.

ΟΙ ΥΠΟΥΡΓΟΙ ΟΙΚΟΝΟΜΙΚΩΝ ΚΑΙ ΕΘΝΙΚΗΣ ΠΑΙΔΕΙΑΣ ΚΑΙ ΘΡΗΣΚΕΥΜΑΤΩΝ

Έχοντας υπόψη:

1. Τις διατάξεις του Ν.Δ/τος 797/1971 «περί αναγκαστικών απαλλοτριώσεων», σε συνδυασμό με τις διατάξεις του Β.Δ/τος 139/1971 «περί της αρμοδιότητος των Νομαρχών προς κήρυξιν αναγκαστικών τινων απαλλοτριώσεων».

2. Τις διατάξεις του άρθρου 17 του Α.Ν. 627/1968 «περί Οργανισμού Σχολικών Κτιρίων» σε συνδυασμό με τις διατάξεις του Ν. 513/1976.

3. Το από 2.4.1992 απόσπασμα πρακτικού από τη συνεδρίαση με αριθ. 1779 του Διοικητικού Συμβουλίου του Οργανισμού Σχολικών Κτιρίων.

4. Το από 18.1.1991 πρακτικό καταλληλότητας της απαλλοτριούμενης έκτασης, που καταρτίστηκε από την κατά Νόμο Επιτροπή.

5. Την Υ.1847/1078399/1182/0001/7.8.92 (ΦΕΚ 525/14.8.92 τ. Β') κοινή απόφαση του Πρωθυπουργού και του Υπουργού Οικονομικών, σχετικά με την ανάθεση αρμοδιοτήτων στον Υφυπουργό Οικονομικών Πέτρο Δούκα, αποφασίζουμε:

Κηρύσσουμε την αναγκαστική απαλλοτρίωση για λόγους δημόσιας ωφέλειας και ειδικότερα για την ανέγερση διδακτηρίου του 18ου Νηπιαγωγείου Κερατσινίου έκτασης εμβαδού 785 $μ^2$ που βρίσκεται στην περιοχή Δήμου Κερατσινίου και μεταξύ των οδών Βαλτετσίου Δερβενακίων και Μονεμβασίας και φαίνεται με στοιχεία Α-Β-Γ-Δ-Ε-Α στο με κλίμακα 1:500 κτηματολογικό διάγραμμα-πίνακα αριθ. 931/Σεπτέμβριος 1983 της Μηχ/κού Κορνηλίας Γαλάνη Αργουσλίδου το οποίο έχει θεωρηθεί για τη Δ/νση Γηπέδων ΟΣΚ από το τοπογράφο Μηχ/κό Γεώργιο Μορφόπουλο.

Στην έκταση που απαλλοτριώνεται προβάλλουν δικαιώματα κυριότητας οι: 1. Άννα Στρατινάκη, 2. Μαρία συζ. Αναργ. Αλιβιζάτου κ.λπ.

Η απαλλοτρίωση κηρύσσεται υπέρ και με δαπάνη του Οργανισμού Σχολικών Κτιρίων.

Η απόφαση αυτή να δημοσιευθεί στην Εφημερίδα της Κυβερνήσεως.

Αθήνα, 19 Οκτωβρίου 1992

ΟΙ ΥΠΟΥΡΓΟΙ

ΥΦΥΠΟΥΡΓΟΣ ΟΙΚΟΝΟΜΙΚΩΝ
ΠΕΤΡΟΣ ΔΟΥΚΑΣ

ΕΘΝΙΚΗΣ ΠΑΙΔΕΙΑΣ ΚΑΙ ΘΡΗΣΚΕΥΜΑΤΩΝ
ΓΕΩΡΓΙΟΣ ΣΟΥΦΛΙΑΣ

Αριθ. 1092550/6785/0010 (8)

Αναγκαστική απαλλοτρίωση έκτασης για την ανέγερση διδακτηρίου των 12ου και 21ου Νηπιαγωγείων Νίκαιας.

ΟΙ ΥΠΟΥΡΓΟΙ ΟΙΚΟΝΟΜΙΚΩΝ ΚΑΙ ΕΘΝΙΚΗΣ ΠΑΙΔΕΙΑΣ ΚΑΙ ΘΡΗΣΚΕΥΜΑΤΩΝ

Έχοντας υπόψη:

1. Τις διατάξεις του Ν.Δ/τος 797/1971 «περί αναγκαστικών απαλλοτριώσεων», σε συνδυασμό με τις διατάξεις του Β.Δ/τος 139/1971 «περί της αρμοδιότητος των νομαρχών προς κήρυξιν αναγκαστικών τινων απαλλοτριώσεων».

2. Τις διατάξεις του άρθρου 17 του Α.Ν. 627/1968 «περί Οργανισμού Σχολικών Κτιρίων» σε συνδυασμό με τις διατάξεις του Ν. 513/1976.

3. Το από 7.5.1992 απόσπασμα πρακτικού από τη συνεδρίαση με αριθ. 1783 του Διοικητικού Συμβουλίου του Οργανισμού Σχολικών Κτιρίων.

4. Το από 22.11.1991 πρακτικό καταλληλότητας της απαλλοτριούμενης έκτασης, που καταρτίστηκε από την κατά Νόμο Επιτροπή.

5. Την Υ.1847/1078399/1182/0001/7.8.92 (ΦΕΚ 525/14.8.92 τ. Β') κοινή απόφαση του Πρωθυπουργού και του Υπουργού Οικονομικών, σχετικά με τη μεταβίβαση αρμοδιοτήτων στον Υφυπουργό Οικονομικών Πέτρο Δούκα, αποφασίζουμε:

Κηρύσσουμε την αναγκαστική απαλλοτρίωση για λόγους δημόσιας ωφέλειας και ειδικότερα για την ανέγερση διδακτηρίου του 12ου και 21ου Νηπιαγωγείων Νίκαιας, έκταση εμβαδού 924 $μ^2$, που βρίσκεται στην περιοχή «Άνω Νεάπολη» Νίκαιας, μεταξύ της οδού Ι. Γκούρα και ανωνύμων πεζοδρόμων (Ο.Τ. Γ 295) και εικονίζεται με κλίμακα 1:500 και με τα στοιχεία Α-Β-Γ-Δ-Α στο από Ιουλίου 1990 και με αριθμ. (890) κτηματολογικό διάγραμμα - πίνακα του Γ. Ανδρουλακάκη, το οποίο έχει θεωρηθεί για τη Δ/νση Γηπέδων του Ο.Σ.Κ. από τον Τοπογράφο Μηχανικό Γεώργιο Μορφόπουλο.

Στην έκταση που απαλλοτριώνεται προβάλλουν δικαιώματα κυριότητας οι: 1. Σταύρος Μιχαλίτσης του Παναγιώτη, 2. Στυλιανός Γεσθημανίδης του Σταύρου κ.λπ.

Η απαλλοτρίωση κηρύσσεται υπέρ και με δαπάνη του Οργανισμού Σχολικών Κτιρίων.

Η απόφαση αυτή να δημοσιευθεί στην Εφημερίδα της Κυβερνήσεως.

Αθήνα, 19 Οκτωβρίου 1992

ΟΙ ΥΠΟΥΡΓΟΙ

ΥΦΥΠΟΥΡΓΟΣ ΟΙΚΟΝΟΜΙΚΩΝ
ΠΕΤΡΟΣ ΔΟΥΚΑΣ

ΕΘΝΙΚΗΣ ΠΑΙΔΕΙΑΣ ΚΑΙ ΘΡΗΣΚΕΥΜΑΤΩΝ
ΓΕΩΡΓΙΟΣ ΣΟΥΦΛΙΑΣ

Αριθ. 1092620/6782/0010 (9)

Αναγκαστική απαλλοτρίωση έκτασης για την ανέγερση διδακτηρίου του 127ου Δημοτικού Σχολείου Αθηνών.

**ΟΙ ΥΠΟΥΡΓΟΙ
ΟΙΚΟΝΟΜΙΚΩΝ ΚΑΙ
ΕΘΝΙΚΗΣ ΠΑΙΔΕΙΑΣ ΚΑΙ ΘΡΗΣΚΕΥΜΑΤΩΝ**

Έχοντας υπόψη:

1. Τις διατάξεις του Ν.Δ/τος 797/1971 «περί αναγκαστικών απαλλοτριώσεων», σε συνδυασμό με τις διατάξεις του Β.Δ/τος 139/1971 «περί της αρμοδιότητος των νομαρχών προς κήρυξιν αναγκαστικών τινων απαλλοτριώσεων».

2. Τις διατάξεις του άρθρου 17 του Α.Ν. 627/1968 «περί Οργανισμού Σχολικών Κτιρίων» σε συνδυασμό με τις διατάξεις του Ν. 513/1976.

3. Το από 21.2.92 απόσπασμα πρακτικού από τη συνεδρίαση με αριθ. 1731 του Διοικητικού Συμβουλίου του Οργανισμού Σχολικών Κτιρίων.

4. Το από 2.6.89 πρακτικό καταλληλότητας της απαλλοτριούμενης έκτασης, που καταρτίστηκε από την κατά Νόμο Επιτροπή.

5. Την Υ.1847/1078399/1182/0001/7.8.92 (ΦΕΚ 525/14.8.92 τ. Β') κοινή απόφαση του Πρωθυπουργού και του Υπουργού Οικονομικών, σχετικά με την ανάθεση αρμοδιοτήτων στον Υφυπουργό Οικονομικών Πέτρο Δούκα, αποφασίζουμε:

Κηρύσσουμε την αναγκαστική απαλλοτρίωση για λόγους δημόσιας ωφέλειας και ειδικότερα για την ανέγερση διδακτηρίου του 127ου Δημοτικού Σχολείου Αθηνών έκτασης εμβαδού 1.066,70 $μ^2$ που βρίσκεται στην περιοχή του Δήμου Αθηναίων μεταξύ των οδών Καλλιπόλεως και Αγίας Σοφίας η οποία σημειώνεται με τα στοιχεία (Α-Β-Γ-Δ-Ε-Ζ-Η-Θ-Α) στο με κλίμακα 1:500 από Μάιο 1992 κτηματολογικό διάγραμμα που συνέταξε η Τοπ. Μηχανικός Μαρρά Αμέρισσα και θεωρήθηκε για τη Δ/νση Γηπέδων από τον Τοπ. Μηχ/νικό του ΟΣΚ Γ. Μορφόπουλο.

Στην έκταση που απαλλοτριώνεται προβάλλει δικαιώματα κυριότητας ο Σπηλιόπουλος Νικόλαος του Γεωργίου.

Η απαλλοτρίωση κηρύσσεται υπέρ και με δαπάνη του Οργανισμού Σχολικών Κτιρίων.

Η απόφαση αυτή να δημοσιευθεί στην Εφημερίδα της Κυβερνήσεως.

Αθήνα, 19 Οκτωβρίου 1992

ΟΙ ΥΠΟΥΡΓΟΙ

ΥΦΥΠΟΥΡΓΟΣ ΟΙΚΟΝΟΜΙΚΩΝ
ΠΕΤΡΟΣ ΔΟΥΚΑΣ

ΕΘΝΙΚΗΣ ΠΑΙΔΕΙΑΣ ΚΑΙ ΘΡΗΣΚΕΥΜΑΤΩΝ
ΓΕΩΡΓΙΟΣ ΣΟΥΦΛΙΑΣ

Αριθ. 1092976/6795/0010 (10)

Αναγκαστική απαλλοτρίωση έκτασης για την ανέγερση διδακτηρίου του 8ου Λυκείου Πειραιά.

**ΟΙ ΥΠΟΥΡΓΟΙ
ΟΙΚΟΝΟΜΙΚΩΝ ΚΑΙ
ΕΘΝΙΚΗΣ ΠΑΙΔΕΙΑΣ ΚΑΙ ΘΡΗΣΚΕΥΜΑΤΩΝ**

Έχοντας υπόψη:

1. Τις διατάξεις του Ν.Δ/τος 797/1971 «περί αναγκαστικών απαλλοτριώσεων», σε συνδυασμό με τις διατάξεις του Β.Δ/τος 139/1971 «περί της αρμοδιότητος των νομαρχών προς κήρυξιν αναγκαστικών τινων απαλλοτριώσεων».

2. Τις διατάξεις του άρθρου 17 του Α.Ν. 627/1968 «περί Οργανισμού Σχολικών Κτιρίων» σε συνδυασμό με τις διατάξεις του Ν. 513/1976.

3. Το από 2.4.1992 απόσπασμα πρακτικού από τη συνεδρίαση με αριθμ. 1779 του Διοικητικού Συμβουλίου του Οργανισμού Σχολικών Κτιρίων.

4. Το από 9.11.1990 πρακτικό καταλληλότητας της απαλλοτριούμενης έκτασης, που καταρτίστηκε από την κατά Νόμο Επιτροπή.

5. Την Υ.1847/1078399/1182/0001/7.8.92 (ΦΕΚ 525/14.8.92 τ. Β') κοινή απόφαση του Πρωθυπουργού και του Υπουργού Οικονομικών, σχετικά με τη μεταβίβαση αρμοδιοτήτων στον Υφυπουργό Οικονομικών Πέτρο Δούκα, αποφασίζουμε:

Κηρύσσουμε την αναγκαστική απαλλοτρίωση για λόγους δημόσιας ωφέλειας και ειδικότερα για την ανέγερση διδακτηρίου του 8ου Λυκείου Πειραιά, έκτασης εμβαδού 1017 $μ^2$ που βρίσκεται στην περιοχή του Δήμου Πειραιά με πρόσοψη στις οδούς Ματαπά και Δημητρακοπούλου και φαίνεται με τα στοιχεία (Α-Β-Γ-Δ-Α) στο με κλίμακα 1:200, από Σεπτεμβρίου 1990 κτηματολογικό διάγραμμα-πίνακα που συνέταξε η μηχανικός του Δήμου Ε. Παπαϊωάννου και θεώρησε για τη Δ/νση Γηπέδων Ο.Σ.Κ. ο τοπ. μηχανικός Γ. Μορφόπουλος.

Στην έκταση που απαλλοτριώνεται προβάλλουν δικαιώματα κυριότητας οι: 1. Σπύρος Σπύρου του Μιχαήλ και 2. Μιχάλης Σπύρου του Αριστείδη.

Η απαλλοτρίωση κηρύσσεται υπέρ και με δαπάνη του Οργανισμού Σχολικών Κτιρίων.

Η απόφαση αυτή να δημοσιευθεί στην Εφημερίδα της Κυβερνήσεως.

Αθήνα, 19 Οκτωβρίου 1992

ΟΙ ΥΠΟΥΡΓΟΙ

ΥΦΥΠΟΥΡΓΟΣ ΟΙΚΟΝΟΜΙΚΩΝ
ΠΕΤΡΟΣ ΔΟΥΚΑΣ

ΕΘΝΙΚΗΣ ΠΑΙΔΕΙΑΣ ΚΑΙ ΘΡΗΣΚΕΥΜΑΤΩΝ
ΓΕΩΡΓΙΟΣ ΣΟΥΦΛΙΑΣ

Αριθ. 1092773/6789/0010 (11)

Αναγκαστική απαλλοτρίωση έκτασης για την ανέγερση διδακτηρίου του Γυμνασίου Ψαχνών Νομού Εύβοιας.

**ΟΙ ΥΠΟΥΡΓΟΙ
ΟΙΚΟΝΟΜΙΚΩΝ ΚΑΙ
ΕΘΝΙΚΗΣ ΠΑΙΔΕΙΑΣ ΚΑΙ ΘΡΗΣΚΕΥΜΑΤΩΝ**

Έχοντας υπόψη:

1. Τις διατάξεις του Ν.Δ/τος 797/1971 «περί αναγκαστικών απαλλοτριώσεων», σε συνδυασμό με τις διατάξεις του Β.Δ/τος 139/1971 «περί της αρμοδιότητος των Νομαρχών προς κήρυξιν αναγκαστικών τινων απαλλοτριώσεων».

2. Τις διατάξεις του άρθρου 17 του Α.Ν. 627/1968 «περί Οργανισμού Σχολικών Κτιρίων» σε συνδυασμό με τις διατάξεις του Ν. 513/1976.

3. Το αριθ. 8/12.8.1991 πρακτικό του Διοικητικού Συμβουλίου του Νομαρχιακού Ταμείου Εύβοιας.

4. Το από 10.2.1989 πρακτικό καταλληλότητας της απαλλοτριούμενης έκτασης, που καταρτίστηκε από την κατά Νόμο Επιτροπή.

5. Το 2822/12.11.91 έγγραφο του Νομαρχιακού Ταμείου Εύβοιας.

6. Την Υ.1847/1078399/1182/0001/7.8.92 (ΦΕΚ 525/14.8.92 τ. Β') κοινή απόφαση του Πρωθυπουργού και του Υπουργού Οικονομικών, σχετικά με τη μεταβίβαση αρμοδιοτήτων στον Υφυπουργό Οικονομικών Πέτρο Δούκα, αποφασίζουμε:

Κηρύσσουμε την αναγκαστική απαλλοτρίωση για λόγους δημόσιας ωφέλειας και ειδικότερα για την ανέγερση διδακτηρίου του Γυμνασίου Ψαχνών Νομού Ευβοίας έκτασης εμβαδού 14194 $μ^2$ που βρίσκεται στο Δήμο Ψαχνών Ν. Ευβοίας και φαίνεται με αριθμούς ιδιοκτησιών 1,2,3,4,5 και 6 στο με κλίμακα 1:500 από 22.9.89 κτηματολογικό διάγραμμα-πίνακα του Μηχανικού Ν. Λαμπρόπουλου το οποίο έχει θεωρηθεί από τον Δ/ντή Τεχνικών Υπηρεσιών της Νομαρχίας Εύβοιας Γ. Γεωργαντζή.

Στην έκταση που απαλλοτριώνεται προβάλλουν δικαιώματα κυριότητας οι: 1. Μητάφης Ιωάννης, 2. Μπαζιώτης Αδάμ κ.λπ.

Η απαλλοτρίωση κηρύσσεται υπέρ και με δαπάνη του Νομαρχιακού Ταμείου Εύβοιας.

Η απόφαση αυτή να δημοσιευθεί στην Εφημερίδα της Κυβερνήσεως.

Αθήνα, 19 Οκτωβρίου 1992

ΟΙ ΥΠΟΥΡΓΟΙ

ΥΦΥΠΟΥΡΓΟΣ ΟΙΚΟΝΟΜΙΚΩΝ
ΠΕΤΡΟΣ ΔΟΥΚΑΣ

ΕΘΝΙΚΗΣ ΠΑΙΔΕΙΑΣ ΚΑΙ ΘΡΗΣΚΕΥΜΑΤΩΝ
ΓΕΩΡΓΙΟΣ ΣΟΥΦΛΙΑΣ

Αριθ. 1104022/7478/0010 (12)

Μερική ανάκληση της αναγκαστικής απαλλοτρίωσης που κηρύχθηκε με την Π. 7090/1873/20.11.87 (ΦΕΚ 1170/3.12.87 τ.Δ) κοινή υπουργική απόφαση.

ΟΙ ΥΠΟΥΡΓΟΙ ΟΙΚΟΝΟΜΙΚΩΝ ΚΑΙ ΠΕΡΙΒΑΛΛΟΝΤΟΣ, ΧΩΡΟΤΑΞΙΑΣ ΚΑΙ ΔΗΜ. ΕΡΓΩΝ

Έχοντας υπόψη:

1. Τις διατάξεις της παρ. 1 του άρθρου 12 του Ν.Δ. 797/1971 «περί αναγκαστικών απαλλοτριώσεων».

2. Την Π. 7090/1873/20.11.87 (ΦΕΚ 1170/3.12.87 τ.Δ') κοινή υπουργική απόφαση σχετικά με την κήρυξη αναγκαστικής απαλλοτρίωσης για την παραλλαγή της Εθνικής Οδού Κέρκυρας – Λευκίμης στην περιοχή Αεροδρομίου.

3. Την απόφαση Υ. 1847/1078399/1182/001/7.8.92 (ΦΕΚ 525/14.8.92 τ.Β') κοινή απόφαση του Πρωθυπουργού και του Υπουργού Οικονομικών, σχετικά με την ανάθεση αρμοδιοτήτων στον Υφυπουργό Οικονομικών Πέτρο Δούκα, αποφασίζουμε:

Ανακαλούμε μερικά την αναγκαστική απαλλοτρίωση που κηρύχθηκε με την Π. 7090/1873/20.11.87 (ΦΕΚ 1170/3.12.87 τ.Δ') κοινή υπουργική απόφαση και συγκεκριμένα για έκταση συνολικού εμβαδού 11.505 τ.μ., που φαίνεται με αριθμούς ιδιοκτησιών 2, 2α, 3, 3α, 4, 5, 6, 7, 7α, 8, 9, 10, 11, 12, 13, 14, 15, 16, 17, 18, 19, 20, 21, 22, 23, 24, 25 και 26α στο με κλίμακα 1:500 απο Απριλίου 1987 κτηματολογικό διάγραμμα και στον από 20.11.91 κτηματολογικό πίνακα τη Δ/νσης Τεχνικών Υπηρεσιών του Νομού Κερκύρας, τα οποία έχουν θεωρηθεί από την Διευθύντρια της ιδίας Υπηρεσίας Μ. Παπαναστασίου-- Μεμή, γιατί η έκταση αυτή έχει απαλλοτριωθεί με τις διατάξεις περί σχεδίων πόλεων.

Η απόφαση αυτή να δημοσιευθεί στην Εφημερίδα της Κυβερνήσεως.

Αθήνα, 12 Νοεμβρίου 1992

ΟΙ ΥΠΟΥΡΓΟΙ

ΥΦ. ΟΙΚΟΝΟΜΙΚΩΝ
ΠΕΤΡΟΣ ΔΟΥΚΑΣ

ΠΕΡΙΒΑΛΛΟΝΤΟΣ ΧΩΡ. & ΔΗΜ. ΕΡΓΩΝ
ΑΧΙΛ. ΚΑΡΑΜΑΝΛΗΣ

Αριθ. Δ12Δ/37777 (13)

Κήρυξη αναγκαστικής απαλλοτρίωσης ακινήτων στη θέση «Χελιδονού» Κάτω Κηφισιάς για την κατασκευή τοίχου αντιστήριξης.

Ο ΥΠΟΥΡΓΟΣ ΠΕΡΙΒΑΛΛΟΝΤΟΣ, ΧΩΡΟΤΑΞΙΑΣ ΚΑΙ ΔΗΜ. ΕΡΓΩΝ

Έχοντας υπόψη:

1. Τις διατάξεις του άρθρου 28 του ν. 1068/80 «περί συστάσεως ενιαίου φορέα υδρεύσεως-Αποχετεύσεως Πρωτευούσης» (ΦΕΚ 190/23.8.80 τ.Α').

2. Τις διατάξεις του ν.δ. 797/71 «περί αναγκαστικών απαλλοτριώσεων» (ΦΕΚ 1/1.1.71 τ.Α').

3. Την απόφαση του διοικητικού Συμβουλίου της ΕΥΔΑΠ 7944/23.7.92 με την οποία εγκρίθηκε η απαλλοτρίωση ιδιοκτησιών συνολικής έκτασης 1240μ² που βρίσκονται στη θέση Χελιδονού Κάτω Κηφισιάς για την κατασκευή τοίχου αντιστήριξης για την προστασία και ενίσχυση του αγωγού Φ. 1700 (Χελιδονού – Π. Διϋλιστήρια).

4. Τις διατάξεις του Π.Δ. 76/85 (ΦΕΚ 27/1.3.85 τ.Α') «περί Δημοτικού και Κοινοτικού Κώδικα».

5. Τις διατάξεις του Π.Δ/τος 69/88 «Περί Οργανισμού της Γενικής Γραμματείας Δημοσίων Έργων (ΦΕΚ 28Α/1988).

6. Το με αριθ. Δ6/22378/14.10.92 έγγραφο της Δ/νσης Δ6, αποφασίζουμε:

Κηρύσσουμε αναγκαστική απαλλοτρίωση των ακινήτων που απεικονίζονται και περικλείονται με κόκκινη γραμμή στο τ.δ. 237 κτηματολογικό διάγραμμα και περιλαμβάνονται στον αντίστοιχο κτηματολογικό πίνακα που συνέταξε η ΕΥΔΑΠ συνολικού εμβαδού 1240 μ² για δημόσια ωφέλεια, δηλ. για την κατασκευή τοίχου αντιστήριξης για την προστασία και ενίσχυση του αγωγού Φ. 1700 (Χελιδονού– Π. Διϋλιστήρια) στην περιοχή Κάτω Κηφισιάς, εκτός εγκεκριμένου ρυμοτομικού σχεδίου.

Στην έκταση που απαλλοτριώνεται υπέρ και με δαπάνες της ΕΥΔΑΠ προβάλλουν δικαιώματα χυριότητα οι Ιορδ. Αικατ. Κουκουλόγλου, Μαρία Κουκουλόγλου κλπ.

Η απόφαση αυτή να δημοσιευθεί στην Εφημερίδα της Κυβερνήσεως.

Αθήνα, 18 Νοεμβρίου 1992

Ο ΥΠΟΥΡΓΟΣ
ΑΧ. ΚΑΡΑΜΑΝΛΗΣ

Αριθ. Δ12δ/37621 (14)

Κήρυξη αναγκαστικής απαλλοτρίωσης ακινήτων στην Κοινότητα Αιαντείου Σαλαμίνας για την κατασκευή Δεξαμενής (Δ4).

Ο ΥΠΟΥΡΓΟΣ ΠΕΡΙΒΑΛΛΟΝΤΟΣ, ΧΩΡΟΤΑΞΙΑΣ ΚΑΙ ΔΗΜ. ΕΡΓΩΝ

Έχοντας υπόψη:

1. Τις διατάξεις του άρθρου 28 του νόμου 1068/80 «περί συστάσεως ενιαίου φορέα Υδρεύσεως-Αποχετεύσεως Πρωτευούσης» (ΦΕΚ 190/23.8.80 τ.Α').

2. Τις διατάξεις του ν.δ. 797/71 «περί αναγκαστικών απαλλοτριώσεων» (ΦΕΚ 1/1.1.71 τ.Α').

3. Την απόφαση του διοικητικού Συμβουλίου της ΕΥΔΑΠ 7943/23.7.92 με την οποία εγκρίθηκε η απαλλοτρίωση ιδιοκτησιών συνολικής έκτασης 8.213 μ² που βρίσκονται στην περιοχή Κοινότητας Αιαντείου Σαλαμίνας για την κατασκευή δεξαμενής (Δ4).

4. Τις διατάξεις του Π.Δ/τος 76/85 (ΦΕΚ 27/1.3.85 τ.Α') «περί Δημοτικού και Κοινοτικού Κώδικα.

5. Τις διατάξεις του Π.Δ/τος 69/88 «Περί Κανονισμού της Γενικής Γραμματείας Δημοσίων Έργων (ΦΕΚ 28/1988 τ.Α),

6. Το με αρ. 22270/7.10.92 έγγραφο της Δ/νσης Δ6, αποφασίζουμε:

Κηρύσσουμε αναγκαστική απαλλοτρίωση των ακινήτων και των επικειμένων σ' αυτά που απεικονίζονται και περικλείονται με κόκκινη γραμμή στο Τ.Δ. 255/13.12.91 κτηματολογικό διάγραμμα και περιλαμβάνονται στον αντίστοιχο κτηματολογικό πίνακα που συνέταξε η ΕΥΔΑΠ συνολικού εμβαδού 8.213 μ² για δημόσια ωφέλεια, δηλ. για την κατασκευή της δεξαμενής Σαλαμίνας (Δ4) Αγίου Χαραλάμπους στην περιοχή Κοινότητας Αιαντείου, εκτός εγκεκριμμένου ρυμοτομικού σχεδίου.

Στην έκταση που απαλλοτριώνεται υπέρ και με δαπάνες της ΕΥΔΑΠ προβάλλουν δικαιώματα κυριότητας οι Ιωάννης Γκιόκας και Σταμάτης και Ευφροσύνη Χριστοφόρου Μπέρη.

Η απόφαση αυτή να δημοσιευθεί στην Εφημερίδα της Κυβερνήσεως.

Αθήνα, 18 Νοεμβρίου 1992

Ο ΥΠΟΥΡΓΟΣ
ΑΧ. ΚΑΡΑΜΑΝΛΗΣ

Αριθ. Φ 311/1069 (15)

Κήρυξη αναγκαστικής απαλλοτρίωσης έκτασης 38.119,37 m² περιφέρειας Κοινοτήτων Αγίου Σώστη και Καλλιθέας, για την κατασκευή του αρδευτικού έργου Βίστριζας Ν. Φθ/δας.

Ο ΝΟΜΑΡΧΗΣ ΦΘΙΩΤΙΔΑΣ

Έχοντας υπόψη:

1. Τις διατάξεις του Ν.Δ. 797/71 «περί αναγκαστικών απαλλοτριώσεων» (ΦΕΚ 1/Α/1971), σε συνδυασμό με τις διατάξεις του Β.Δ. 139/1971 «περί αρμοδιότητας των Νομαρχών προς κήρυξιν αναγκαστικών τινών απαλλοτριώσεων» (ΦΕΚ 49/Α/1971).

2. Τις διατάξεις του Π.Δ. 347/1986 άρθρου 1 παραγ. 7 «περί μεταβίβασης αρμοδιοτήτων στους Νομάρχες και στις περιφερειακές Αρχές Διανομαρχιακού επιπέδου» (ΦΕΚ 154/Α/6.10.1986)).

3. Τις διατάξεις των Ν.Δ. 3881/1958 και 1277/1972 «περί εγγειοβελτιωτικών έργων».

4. Τις διατάξεις του άρθρου 34 του Ν. 2.040/1992 «Ρύθμιση θεμάτων αρμοδιότητας Υπουργείου Γεωργίας και Νομικών Προσώπων εποπτείας του και άλλες διατάξεις» (ΦΕΚ: 70/Α/23.4.1992).

5. Το με αριθ. πρωτ. 10.889/12.10.1992 έγγραφο της δ/νσης Εγγείων Βελτιώσεων Ν. Φθ/δας, που προτάθηκε η κήρυξη αναγκαστικής απαλ/σης γεωργικής έκτασης συνολικού εμβαδού 38.119, 37 μ² που βρίσκεται στην κτηματική περιφέρεια των Κοινοτήτων Αγίου Σώστη

και καλλιθέας Ν. Φθ/δας, για την κατασκευή του αρδευτικού έργου Βίστριζας. Επί πλέον, με το προαναφερόμενο έγγραφο της Δ/νσης Εγγείων Βελτιώσεων, προτείνεται η κήρυξη της ανασκαστικής απαλ/σης να χαρακτηρισθεί ως κατεπείγουσα, επειδή το υπόψη έργο η Α' φάση των εργασιών τελειώνει τον Ιούνιο του έτους 1993 και θα πρέπει στο σύντομο αυτό χρονικό διάστημα να έχει συντελεσθεί η απαλλοτρίωση, αποφασίζουμε:

Κηρύσσουμε την αναγκαστική απαλλοτρίωση, που την χαρακτηρίζουμε ως κατεπείγουσα, για λόγους δημόσιας ωφέλειας και ειδικότερα για την κατασκευή του αρδευτικού έργου Βίστριζας Ν. Φθιώτιδας, αγροτικής έκτασης συνολικού εμβαδού 38.119,37 $μ^2$ που βρίσκεται στην κτηματική περιφέρεια των Κοινοτήτων Αγίου Σώστη και Καλλιθέας Ν. Φθ/δας, όπως αυτή εικονίζεται στο με κλίμακα 1:500 από 29.9.1992 κτηματολογικό διάγραμμα και στον αντίστοιχο κτηματολογικό πίνακα που συνέταξη η ανάδοχος του έργου εταιρεία Α.Ε. «ΕΥΡΩΠΑΪΚΗ ΤΕΧΝΗ» και έχει θεωρήσει ο προϊστάμενος της Τεχνικής Υπηρεσίας της Δ/νσης Εγγείων Βελτιώσεων Ν. Φθ/δας, την 12.10.1992, Δημήτριο Ριζόπουλο Πολ. Μηχανικό.

Στην έκταση που απαλλοτριώνεται προβάλλουν δικαιώματα κυριότητας οι: Παπαγεωργίου Κων/νος, Χριστόπουλος Ιωάννης κ.λ.π.

Η απαλλοτρίωση κηρύσσεται υπέρ και με δαπάνη του Δημοσίου που θα αντιμετωπισθεί από τις πιστώσεις του αρδευτικού έργου Βίστριζας Ν. Φθ/δας κ.α. 8581606 που χρηματοδοτείται από το Π.Δ.Ε.

Η απόφαση αυτή να δημοσιευθεί στην Εφημερίδα της Κυβερνήσεως.

Λαμία, 16 Νοεμβρίου 1992

Ο Νομάρχης
ΓΕΩΡΓΙΟΣ ΚΑΛΑΝΤΖΗΣ

Αριθ. 259 (16)

Κήρυξη αναγκαστικής απαλλοτρίωσης δια την κατασκευή του δρόμου παράκαμψης πόλεως Γουμένισσας Ν. Κιλκίς.

Ο ΝΟΜΑΡΧΗΣ ΚΙΛΚΙΣ

Έχοντας υπόψη:

1. Τις διατάξεις του Ν.Δ. 797/71 «περί αναγκαστικών απαλλοτριώσεων».

2. Τις διατάξεις του Β.Δ. 139/71 «περι αρμοδιότητος των Νομαρχών προς κήρυξη αναγκαστικών τινων απαλλοτριώσεων».

3. Τις διατάξεις του άρθρου 23 του απο 25.11.1929 Διατάγματος «Περί κωδικοποιήσεως των περι κατασκευής και συντηρήσεως των οδών κειμένων διατάξεων».

5. Τις διατάξεις του Ν. 653/77 και του Π.Δ. 929/79 και του Ν. 947/79.

6. Την οριζοντογραφία με κλίμακα 1:5.000 που έχει συντάξει ο Τοπογράφος μηχανικός της Δ/νσης τεχνικών Υπηρεσιών Ν. Κιλκίς Χρήστος Στεφανίδης και θεωρήθηκε απο την Δ/νση της ίδιας υπηρεσίας Αριστείδη Χαριτωνίδη Πολιτικό μηχανικό με Α' βαθμό.

7. Το 3544 οικ/3.7.1987 έγγραφο της Δ/νσης Τεχνικών Υπηρεσιών Ν. Κιλκίς, αποφασίζουμε:

Κηρύσσουμε αναγκαστικά απαλλοτριωτέα έκταση 30.000 τ.μ. υπερ του Δημοσίου και δια λόγους δημόσιας ωφέλειας, που βρίσκεται στην κτηματική περιοχή Γουμένισσας-Κιλκίς για την κατασκευή του δρόμου (1.000 μέτρων) παράκαμψης πόλεως Γουμένισσας και φαίνεται στην οριζοντιογραφία με κλίμακα 1:5000, που έχει συνταχθεί απο τον τοπογράφο μηχανικό που υπηρετεί στη Δ/νση Τεχνικών Υπηρεσιών Ν. Κιλκίς και θεωρήθηκε την 3.7.1987 απο τον Δ/ντή της ίδιας υπηρεσίας Αριστείδη Χαριτωνίδη Πολ. Μηχανικό.

Οι δαπάνες της απαλλοτρίωσης αυτής βαρύνουν τους πόρους του Νομαρχιακού Ταμείου (ΣΑΝΤ 8729) και τους ωφελούμενους παροδίους ιδιοκτήτες σύμφωνα με τις προϋποθέσεις του Νόμου.

Στην απαλλοτρίωση αυτή λόγω του επείγοντος των ειδικών συνθηκών και επειδή πρόκειται δια έργο οικονομικής αναπτύξεως δεν τηρούνται οι λοιποί όροι και προϋποθέσεις και το Κτηματολογικό διάγραμμα και ο αντίστοιχος κτηματολογικός πίνακας θα συνταχθούν μέσα σε έξι (6) μήνες.

Η απόφαση αυτή να δημοσιευθεί στην Εφημερίδα της Κυβερνήσεως.

Κιλκίς, 30 Οκτωβρίου 1992

Ο Νομάρχης
ΙΩΑΝΝΗΣ ΕΜΜΑΝΟΥΗΛΙΔΗΣ

ΑΝΑΚΟΙΝΩΣΕΙΣ

Αριθ. Φ.913.3/42/31/11334 (17)

Γνωστοποίηση Παρακατάθεσης αποζημίωσης λόγω απαλλοτριώσεως για στρατιωτικές ανάγκες στην κοινότητα Λευκώνα Νομού Σερρών.

Ο ΥΦΥΠΟΥΡΓΟΣ ΕΘΝΙΚΗΣ ΑΜΥΝΗΣ

Έχοντας υπόψη:

α. Το Ν.Δ. 797/71 «Περί Αναγακστικών Απαλλοτριώσεων»,

β. Την υπ' αριθμ. πρωτ. Υ. 1505/4.9.91 (ΦΕΚ 702/4.9.91 τ.Β) καθώς και την τροποποίηση αυτής Αρ. Υ. 1712/4.3.92 (ΦΕΚ 167/12.3.92 τ.Β') κοινή απόφαση του Πρωθυπουργού και Υπουργού Εθνικής Αμύνης σχετικά με την ανάθεση αρμοδιοτήτων Υφυπουργού Εθνικής Αμύνης στον Ιωάννη Σταθόπουλο, Γνωστοποιεί:

σε όσους διεκδικούν δικαιώματα κυριότητας καθώς και στους τυχόν ενυπόθηκους δανειστές και τρίτους γενικά διεκδικητές πάνω στην έκταση 52 $μ^2$ που απαλλοτριώθηκε με την υπ' αριθ. 419/Φ. 331/91 απόφαση Νομάρχη Σερρών (ΦΕΚ 270/15.5.91 τ.Δ'), για στρατιωτικές ανάγκες, στην κοινότητα Λευκώνα νομού Σερρών ότι η αποζημίωση που καθόρισε το Μονομελές Πρωτοδικείο Σερρών με την υπ' αριθ. 38/2889/ΑΠΑΛ 65/91/92 απόφασή του για τα ακίνητα και τα υπερκείμενα αυτών όπως φαίνονται στο με ΑΚ 1316/Γ κτηματολογικό διάγραμμα και στον αντίστοιχο κτηματολογικό πίνακα που συντάχθηκε σύμφωνα με το άρθρο 24 του Ν.Δ. 797/71 και θεωρήθηκε νομότυπα, και σύμφωνα με το οποίον η προς απλ/ση έκταση είναι ίση με 72 $μ^2$, έχει κατατεθεί στο Ταμείο Παρακαταθηκών και Δανείων και έχει εκδοθεί το υπ' αριθ. 1674/6.11.92 Γραμμάτιο Σύστασης Παρακαταθήκης συνολικού ποσού δρχ. ένδεκα χιλιάδων πεντακοσίων είκοσι (11.520).

2. Η αποζημίωση αυτή θα καταβληθεί στους κατά τον Νόμο δικαιούχους.

Η απόφαση αυτή να δημοσιευθεί στην Εφημερίδα της Κυβερνήσεως.

Αθήνα, 7 Νοεμβρίου 1992

Ο ΥΦΥΠΟΥΡΓΟΣ
ΙΩΑΝΝΗΣ ΣΤΑΘΟΠΟΥΛΟΣ

ΑΠΟ ΤΟ ΕΘΝΙΚΟ ΤΥΠΟΓΡΑΦΕΙΟ